

SPITALUL MUNICIPAL „SF. DOCTORI COSMA ȘI DAMIAN” RĂDĂUȚI



725400 RĂDĂUȚI, CALEA BUCOVINEI 34A, JUD. SUCEAVA
TEL. 0230-564067 FAX 0230-562636
Cod IBAN RO13TREZ5955041XXX000178, Trezoreria Rădăuți
Operator de date cu caracter personal nr. 13049



Nr. 3771 /12.04.20165

SOLICITARE OFERTA

Catre
FAX

ACHIZITIE DIRECTA DE LUCRARI DE REAMENAJARE SI RECOMPARTIMENTARE

Cod CPV: 45421141-4 - *Lucrari de compartimentare (Rev.2)*

Prin prezenta va rugam sa aveti amabilitatea de a ne transmite o oferta de pret pentru urmatoarele lucrari:
- Reamenajarea spatiului din cladirea pavilionului Contagioase +TBC situat in strada Spitalului nr.9 .Recompartimentarea se va face cu pereti din constructii usoare din rigips in vederea amenajarii unor cabinete medicale a bailor si a salilor de asteptare conform categoriilor de lucrari prezentate in lista anexa si dupa schita de amplasament atasata .

Vizionarea spatiilor de amplasament in vederea intocmirii ofertei se va face pana la data de 21.04.2016 ora 15.

Cerinte generale:

Oferta va fi valabila pe o perioada de cel putin 15 zile lucratoare.

Data si termenul limita de depunere a ofertelor:22-04-2016 ora 12.

Oferta de pret va fi depusa in plic inchis la sediul ACHIZITORULUI –Spitalul Municipal “Sfintii doctori Cosma si Damian ” Radauti

Prețul va fi exprimat în Lei si va respecta intu totul structura devizului cu cantitati atasate.
Criteriul de atribuire: prețul cel mai scăzut.

Date achizitor:

Spitalul Municipal “Sfintii doctori Cosma si Damian ” Radauti

JUDETUL SUCEAVA

STRADA CALEA BUCOVINEI NR.34A


TEL 0230 564067 FAX: 0238513004 CUI4327367

Propunerea financiara va contine toate informatiile solicitate cu privire la pret si alte conditii financiare si comerciale legate de obiectul contractului.

Pe parcursul intregului proces de achizitie publica achizitorul isi asuma responsabilitatea de a respecta urmatoarele principii: nediscriminare, tratament egal, recunoastere reciproca, transparenta, proportionalitatea, eficienta utilizarii fondurilor publice.

Cu speranta unei colaborari cu societatea dumneavoastra, va multumim anticipat pentru oferta.

Manager
Dorin Tibeica

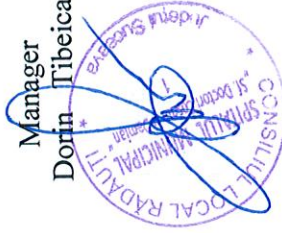

Sef comp. tehnic
Cezar Bordei

Sef. Comp. Achizitiei
Gafitescu Petru

OBIECTIV:
OBIECTUL:
STADIUL FIZIC:

SPITAL MUNICIPAL RADAUTI
SPITAL VECHI
REAMENAJARE CABINETE CONSULTANTA AMBULATORIU

F3 - LISTA cuprinzand cantitatile de lucrari

- lei -

SECTIUNEA FINANCIARA

SECTIUNEA TEHNICA

Nr. Capitolul de lucrari		U.M.Cantitate				
		a				
		1	2	3	4	5 = 3 x 4
0						
1	CG01A-15#	Strat suport pentru pardoseli executat din ...mortar ciment m 100-t,driscuit fin, 3 cm grosime +2cm	mp	88,75		
				material:		
				manopera:		
				utilaj:		
				transport:		
2	CG37A+	Pardoseli epoxidice interioare cu rezistenta medie la trafic, expuse in atmosfera industriala agresiva realizate cu - email epoxidic medium solid, aplicat pe: ...suprafete interioare noi di beton in 2 straturi	mp	68,31		
				material:		
				manopera:		
				utilaj:		
				transport:		
2.L	20013227	RASINI EPOXIDICE - Trafic Mediu	KG	17,08		
3	CG16A%	Pardoseli din gresie ceramica cu suprafata placilor pana la 100 cmp inclusiv, s>16 mp	mp	16,93		
				material:		
				manopera:		
				utilaj:		
				transport:		
3.L	2421961	Placi de gresie	mp	17,44		
3.L	6110526	Adeziv cu pulbere pe baza de ciment ckg lianti hidraulici (apa si aditivi) tip keraquick		50,79		
4	CD07C2QS0 01	Zidarie din blocuri BCA grosime 25 cm	mc	0,95		
				material:		
				manopera:		
				utilaj:		
				transport:		
4.L	2101121	Mortar de zidarie M 10 nisip s 1030	mc	0,06		
4.L	20027722	Bloc zidarie BCA 10X24X65	mc	0,93		
5	CQ01D+	Pereti despartitori din placi de gips-carton, montant simplu, structura metalica, h max = 2,75 m de 12,5 mm grosime, intr-un strat (1+1)...Montant CW 75, distanta intre montanti 60 cm, grosime totala perete 100 mm	mp	87,61		
				material:		
				manopera:		
				utilaj:		
				transport:		
5.L	20010046	Placa GK 15 mm	mp	178,72		
5.L	20010048	Vata minerala 30 mm	mp	87,61		
6	CD21A-04%	Tavane suspendate din gipscarton pe rigle de lemn pentru finisarea mansardelor - pentru montarea izolatiei termice din vata minerala casetata de 5 cm grosime intre sipcile portante	mp	87,12		
				material:		
				manopera:		
				utilaj:		
				transport:		
6.L	8527010	Placi gips-carton normale gkb 9,5 mm mp 1200/2000	mp	95,83		
7	CB14C%	Schela met tubulara pt finis tavane h= 7 m cu imobiliz schelei timp de 15 zile(120 ore)	mp	87,00		
				material:		
				manopera:		
				utilaj:		
				transport:		

STADIUL FIZIC: REAMENAJARE CABINETE CONSULTANTA AMBULATORIU

0	1	2	3	4	5 = 3 x 4
8 CF08B#	Glet aplicat manual pe tencuieli interioare driscuite sau pe suprafetele elementelor de beton, exclusiv schela...de ipsos executat cu pasta de ipsos la pereti, stalpi si tavane	mp	268,86 material: manopera: utilaj: transport:		
9 CF22B01+	Glet DEKO pentru pereti interiori,...Glet Fin	mp	236,60 material: manopera: utilaj: transport:		
10 CN02B+	Vopsitorii interioare cu vopsea DEKO Vopsea Lavabila pentru interior, aplicat manual...Vopsea Lavabila pentru interior (stratul 1 diluat cu 10% apa si stratul 2, nediluat) aplicate pe suprafete vopsite anterior cu produse similare sau huma sau var	mp	500,75 material: manopera: utilaj: transport:		
11 CI06A#	Placaj din faianta smaltuita, nesmaltuita, mata sau lucioasa cu placi de aceeaasi culoare si format, cu dimensiuni de la 15 x 15 cm pana la 30 x 30 cm, executate pe suprafete plane la pereti si stalpi, inclusiv glafurile si muchiile, cu rosturi alternante, in incaperi cu suprafata mai mare de 10 mp...fixate cu mortar de ciment- var M 100-T de cca, 2 cm grosime	mp	73,08 material: manopera: utilaj: transport:		
11.L 2401777	Faianta alba decor monoc m.dr. 150x150x5,5 c. 1 s233	mp	75,27		
12 CK03B%	Usi lemn int.sau ext. un canat,pe toc incl.izolatie toc, montate pe ghermele existente	mp	16,80 material: manopera: utilaj: transport:		
12.L 2928476	Usa int loc.1can.pl.cel.pe toc+captus pline 1890x 784	mp	16,80		
13 CK35A+	Usi din PVC, cu doua canaturi mobile , montate cu dibluri din plastic, etansarea rosturilor cu spuma poliuretantica si cordon de silicon, având suprafata tocului:...până la 5 mp inclusiv;	mp	6,72 material: manopera: utilaj: transport:		
13.L 6313369	Diblu cu expandare m12 D 16 mm	buc	40,32		
13.L 20012680	Silicon de etansare	l	1,34		
13.L 20010080	Spuma poliuretantica	l	1,68		
13.L 6720306	Usa din profile PVC - s 800 tip deceuninck in 2 canate	mp	6,72		
14 RTR2C64C	Spargerea zidariei pentru crearea de niste pentru duplapuri, radiatoare, guri de incendiu, cofretew electrice...in zidul cu mortar de var si ciment pe o adancime de 1/2 caramida	mp	1,68 material: manopera: utilaj: transport:		
15 RPCJ13C1	Reparatii de tencuieli interioare, în jurul tocurilor si pervazurilor la usi si ferestre, de 2 cm grosime, driscuite, executate cu mortar de var-ciment marca 10-T, având spaletii...drepti între 25-35 cm latime	mp	11,50 material: manopera: utilaj: transport:		

STADIUL FIZIC: REAMENAJARE CABINETE CONSULTANTA AMBULATORIU

5 = 3 x 4

4

2

3

1

0

16 RCSU06A#

Santuri in pereti,pardoseli cu
supr.<30cmp,si adinc.<4cm pt.diverse
montaje,zid caramida sau inloc.

m

15,00

material:

manopera:

utilaj:

transport:

17 CK01B+

Ferestre din PVC, cu un singur canat
fix, avand suprafata tocului pana la
1mp inclusiv, izolarea rosturilor cu
spume poliuretactice, etansarea cu
spume siliconice....montata la perti din
caramida plina

mp

5,40

material:

manopera:

utilaj:

transport:

17.L 20010083

Fereastră PVC


mp

5,40

STADIUL FIZIC: REAMENAJARE CABINETE CONSULTANTA AMBULATORIU

0	1	2	3	4	5 = 3 x 4
	procent	material	manopera	utilaj	transport
total					
Cheltuieli directe:					
Alte cheltuieli directe:					
CAS					
Fond de risc					
Concedii si indemnizatii					
Somaj					
Fond de garantare					
Sanatate					
Total Inclusiv Cheltuieli Direct					
Cheltuieli indirecte					
Total Inclusiv Cheltuieli indire					
Profit					
Total Inclusiv Profit:					
TOTAL GENERAL:					

PROIECTANT:

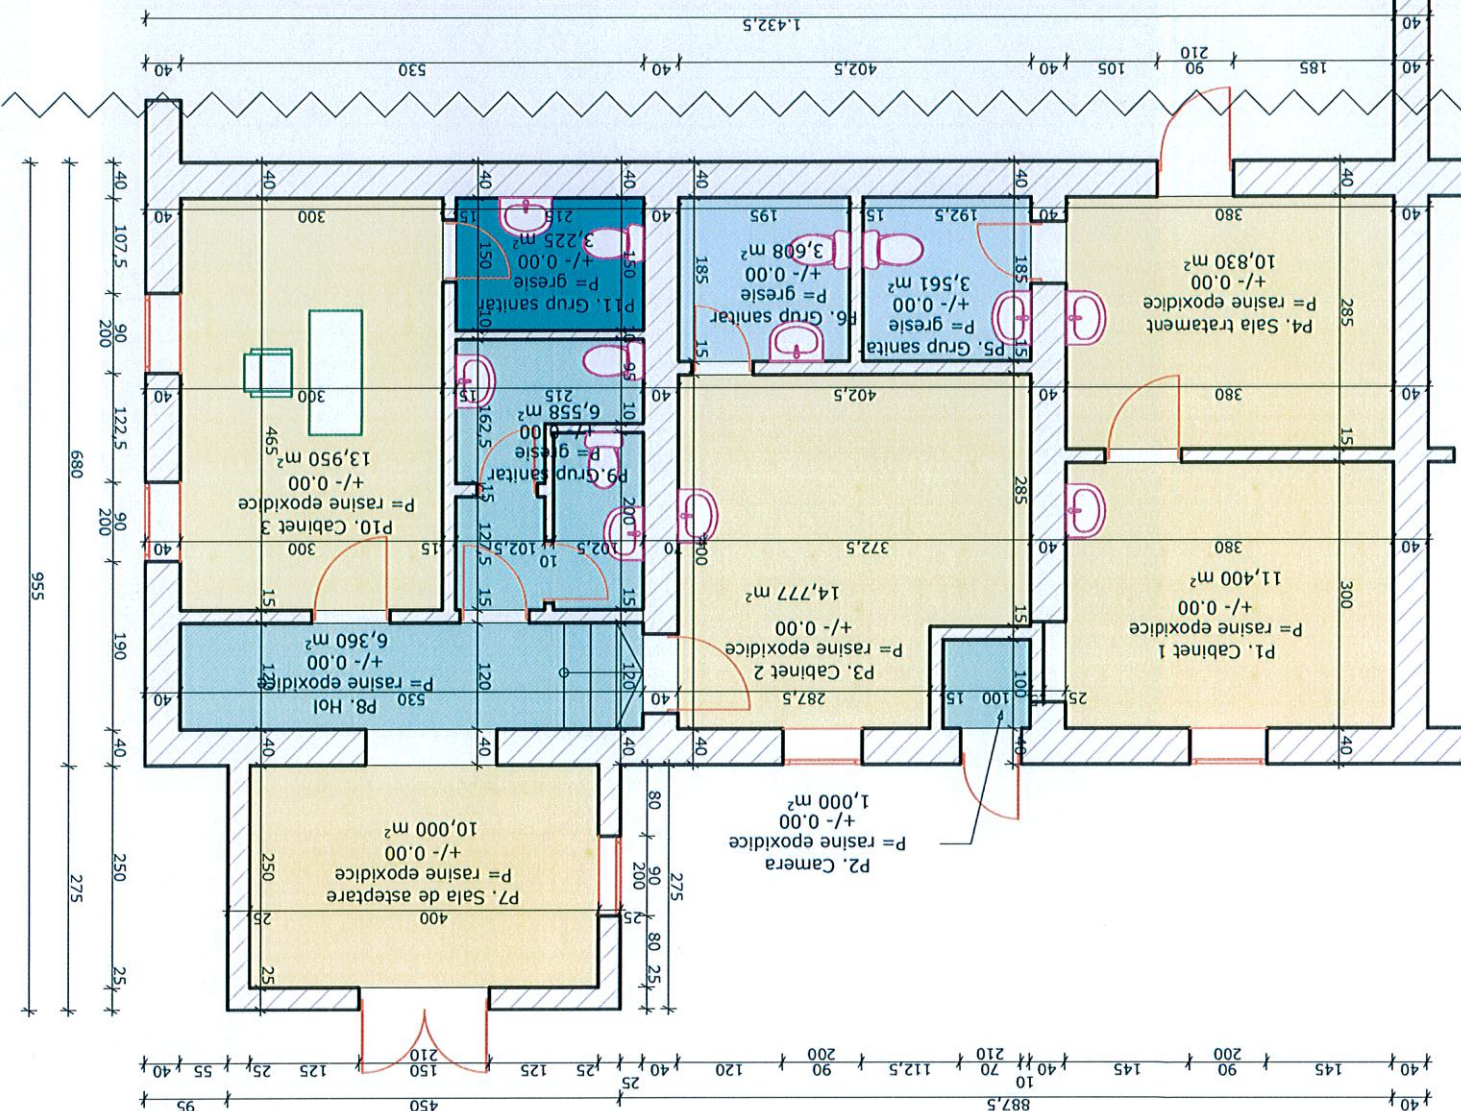

Verificator	Nume	Semnatura	Certenta	Referat/Nr./Data
S.C STRADOR S.R.L. c.m. Doronesti, nr.345, jud. Suceava c.u.I. 34674236/J33/560/2015 tel.: 0746/109.193				
SPECIALIZATIE ing. Dunga D. SCARA 1:50				
SEF PROIECT PROIECTIA DESEMNAT				
SPITALUL MUNICIPAL SF. COSMA SI DAMIAN RADAUTI REAMENAJARE CABINETE CONSULTANTA AMBULATORIU PLAN PARTER				
Faza AVIZARE A2				